


5 חדרים / G
 150 מ"ר + 86 מ"ר חצר

5 חדרים + מרתף / H
 117 מ"ר + 101 מ"ר מרתף
 152 מ"ר חצר

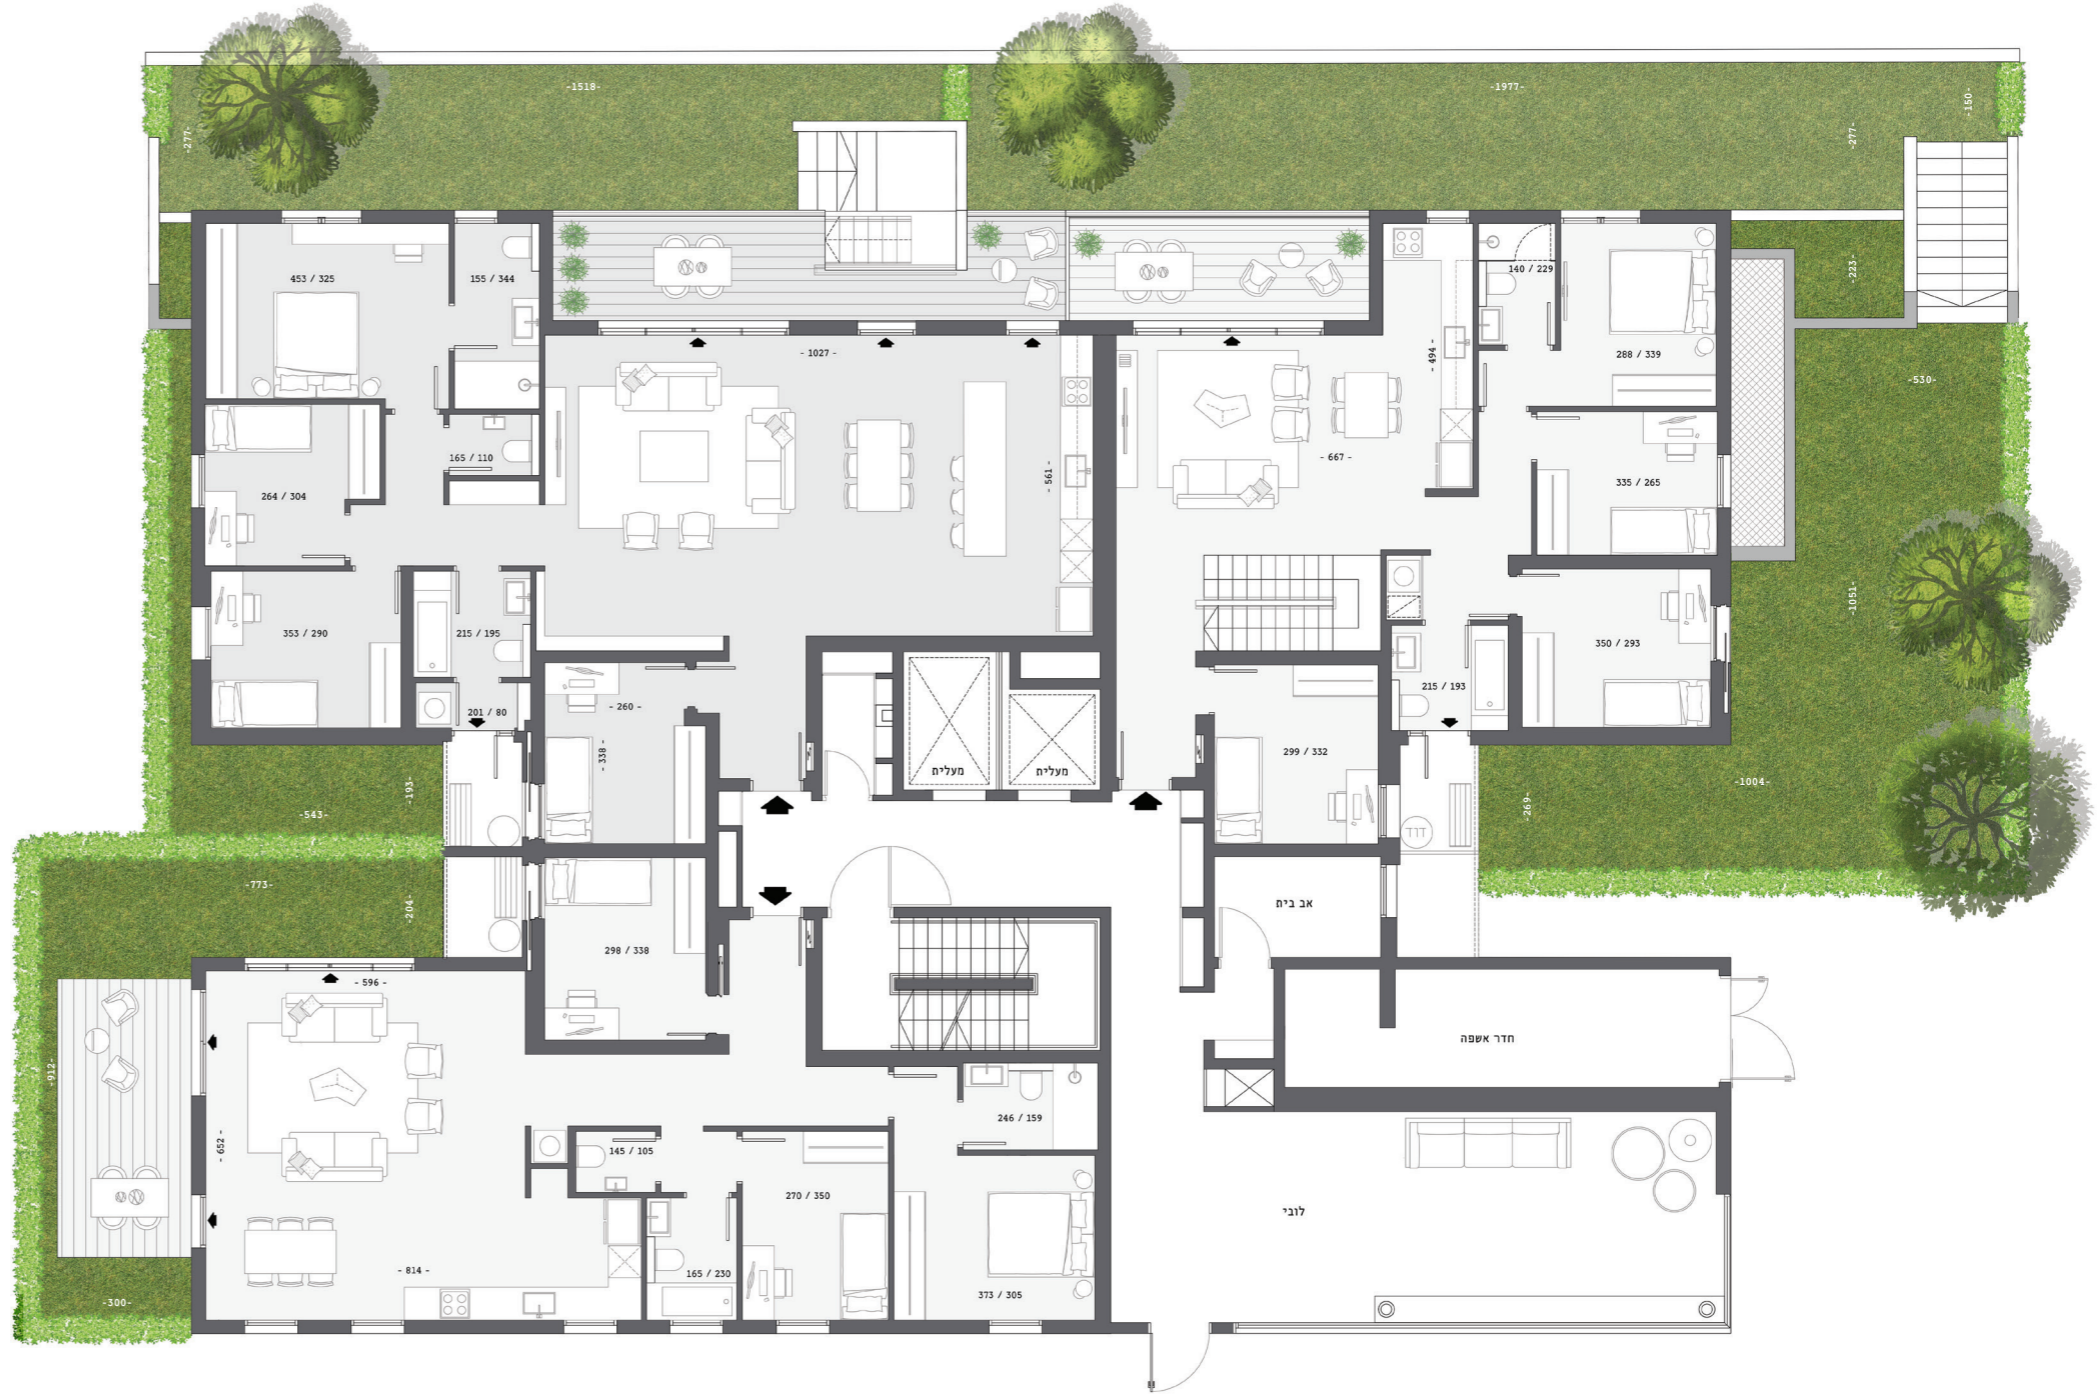

4 חדרים / I
 122 מ"ר + 40 מ"ר חצר

בניין 12 קומת קרקע

