



3 חדרים + מרתף  
89 מ"ר + 90 מ"ר מרתף  
112 מ"ר חצר

2 חדרים + מרתף  
61 מ"ר + 59 מ"ר מרתף  
107 מ"ר חצר

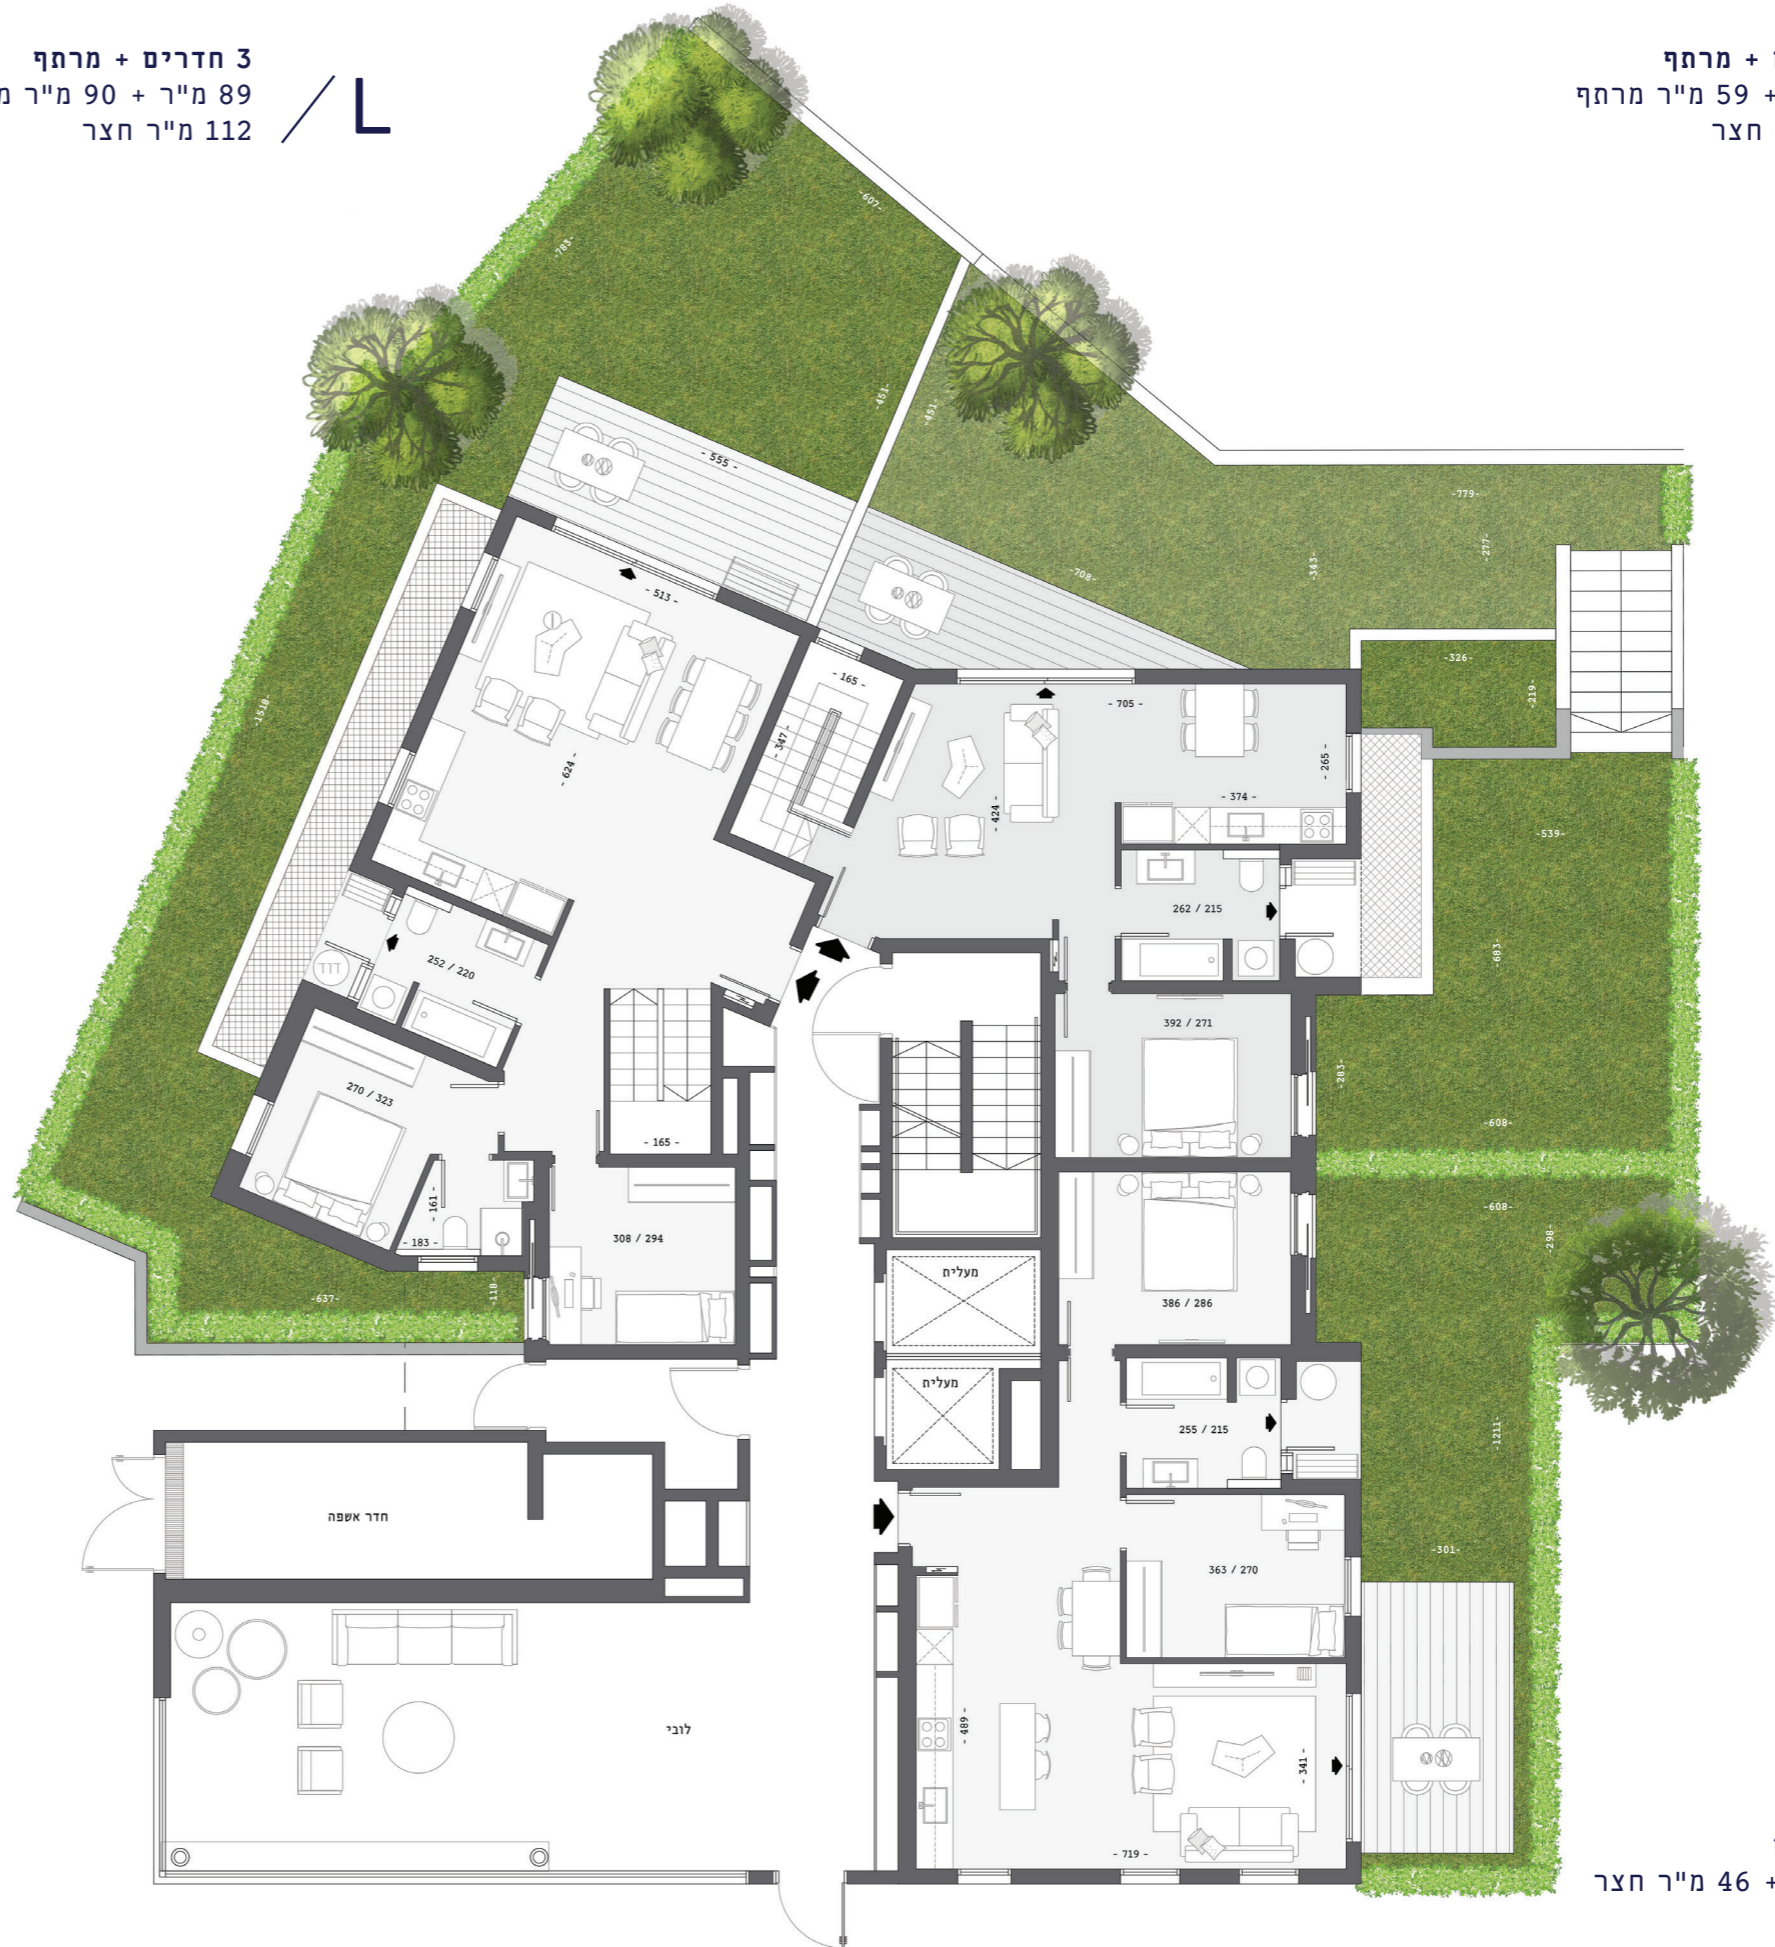

בניין 14 קומת קרקע

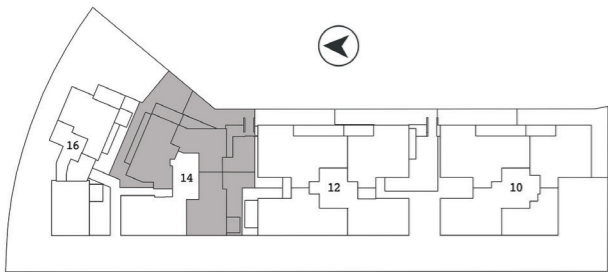

3 חדרים  
77 מ"ר + 46 מ"ר חצר