



3 חדרים + מרתף  
 88 מ"ר + 65 מ"ר מרתף  
 49 מ"ר חצר / 0

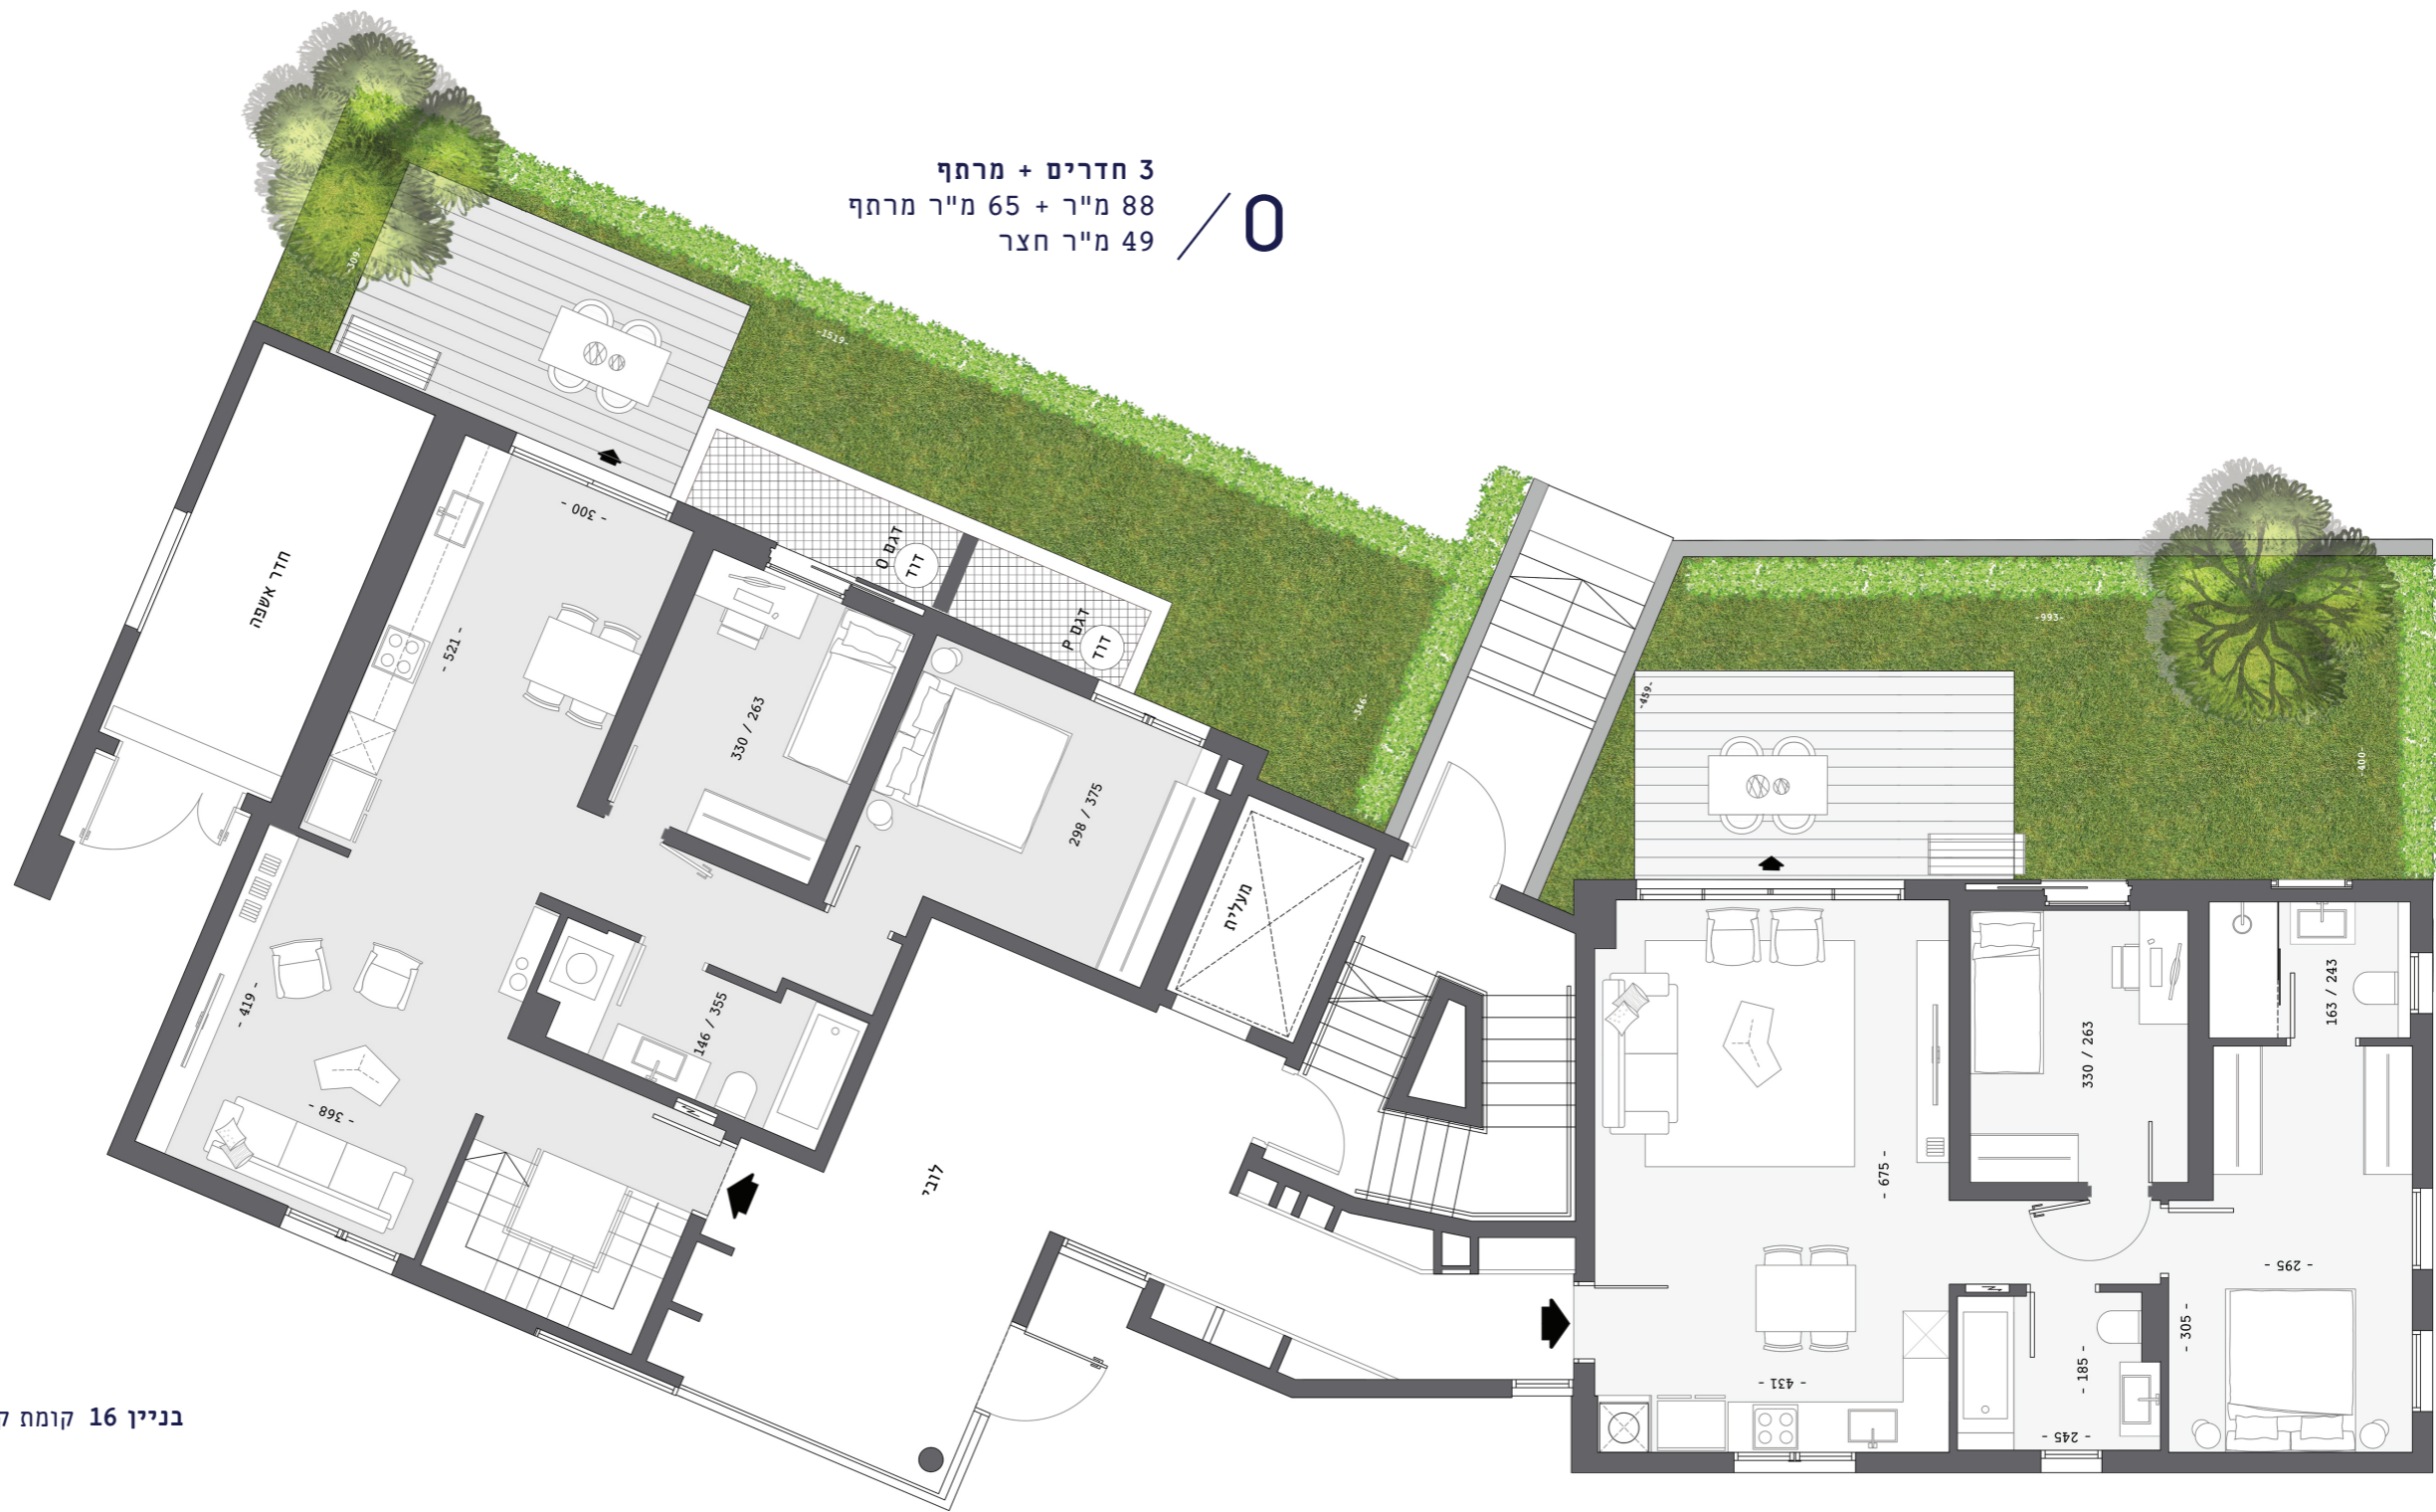

בניין 16 קומת קרקע

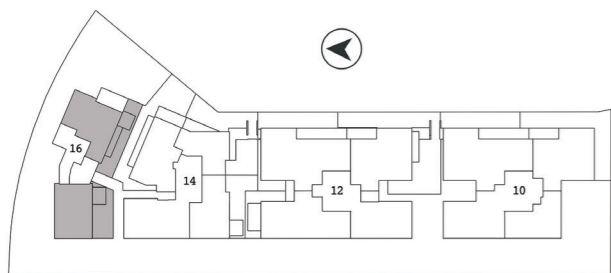

3 חדרים / P  
 77 מ"ר + 43 מ"ר חצר