



5 חדרים / A  
133 מ"ר + 16 מ"ר מרפסת

5 חדרים / A  
133 מ"ר + 16 מ"ר מרפסת

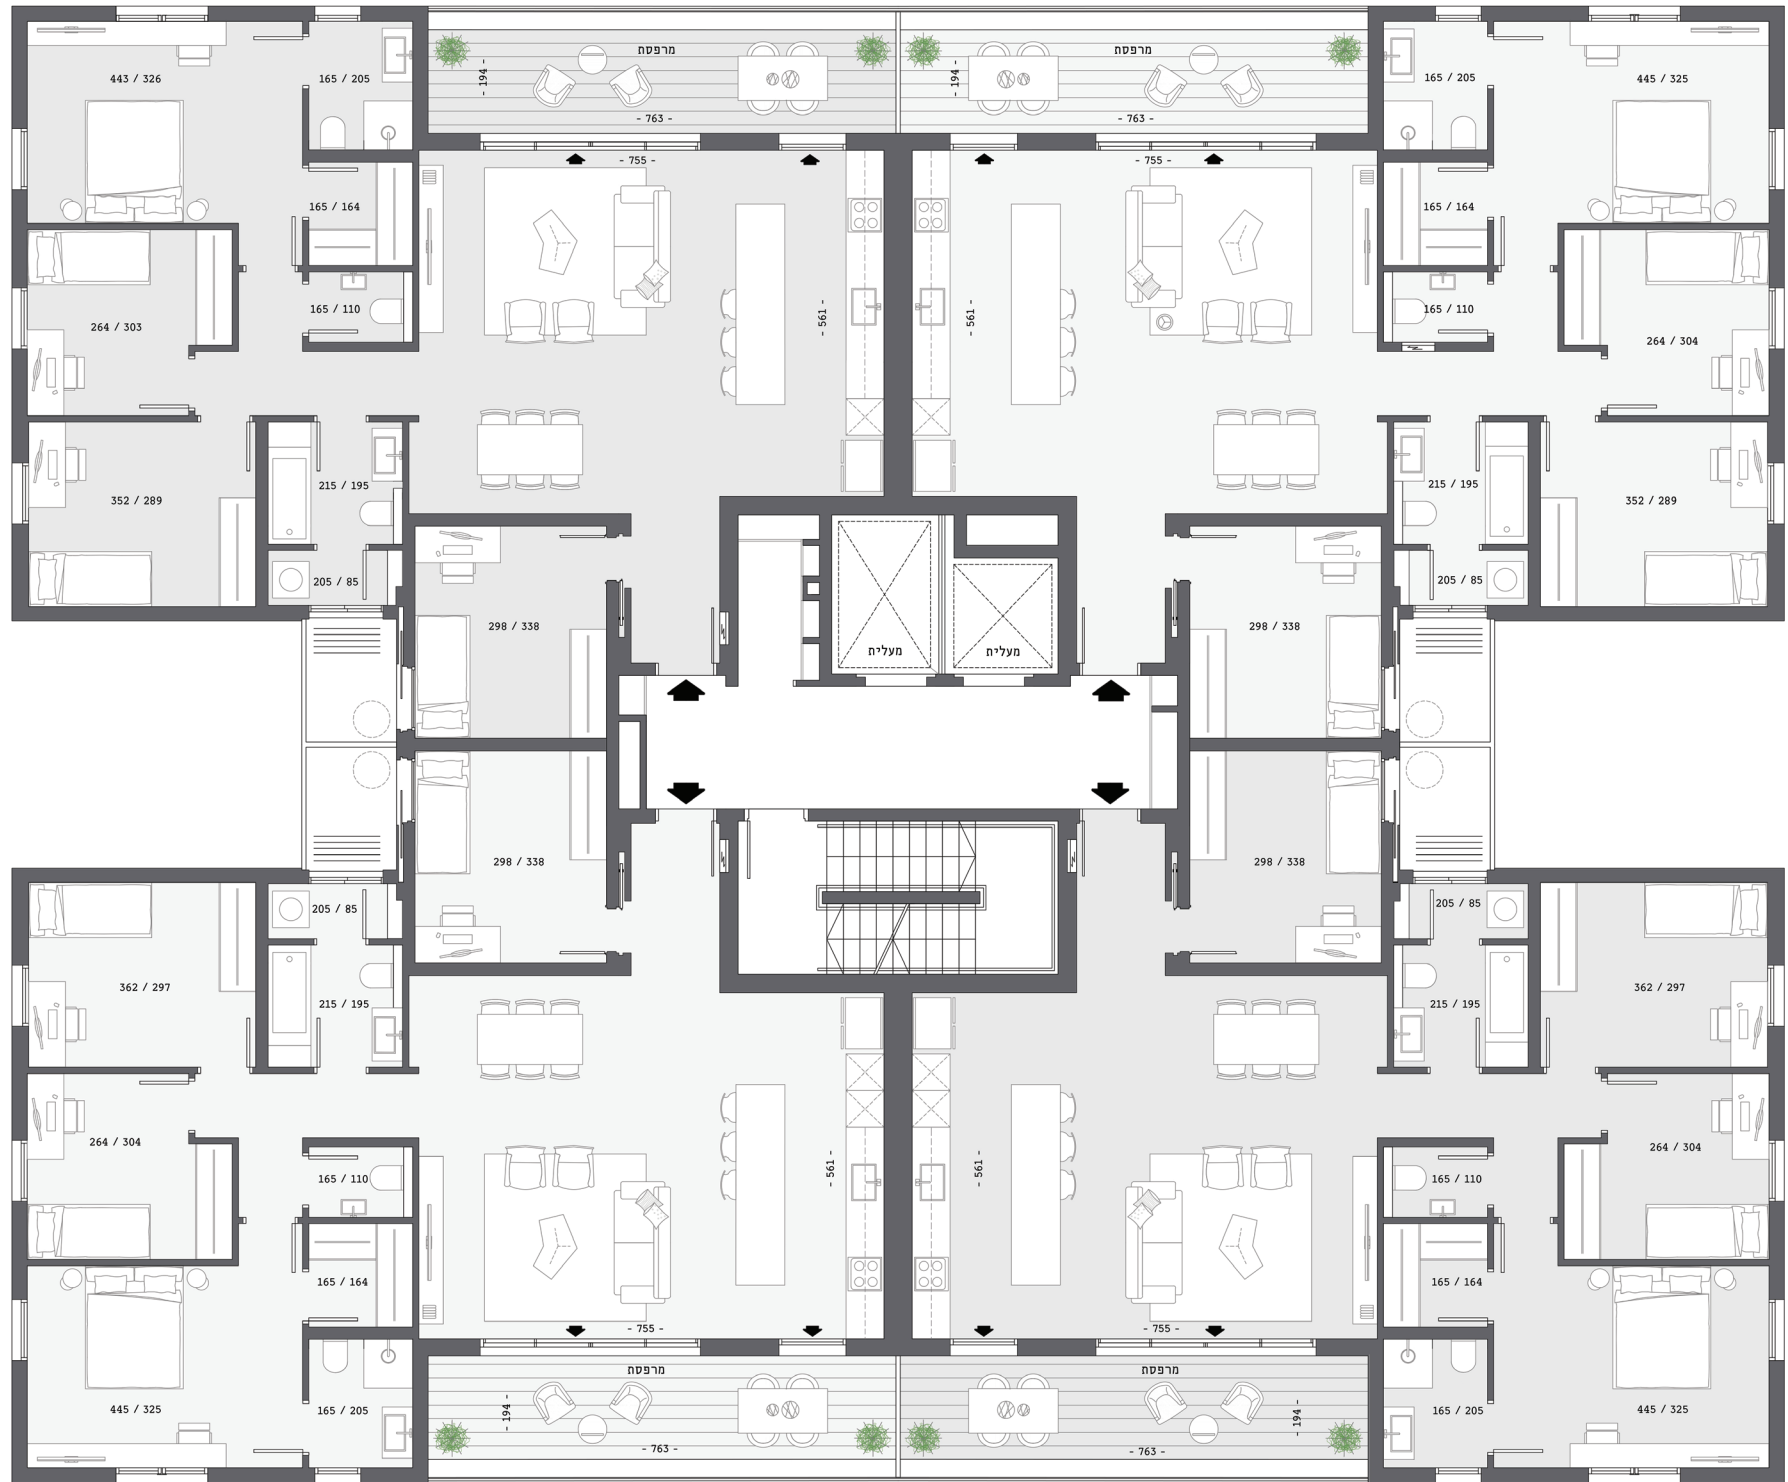

בניין 10 / בניין 12 קומות 5-1

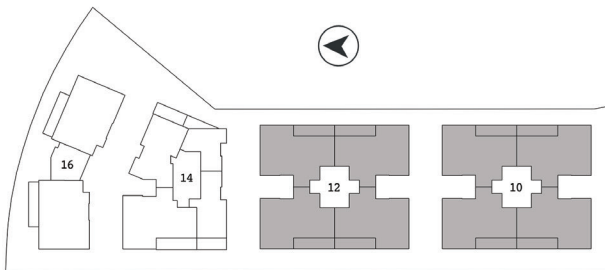

5 חדרים / A  
133 מ"ר + 16 מ"ר מרפסת

5 חדרים / A  
133 מ"ר + 16 מ"ר מרפסת