



4 חדרים / U
109 מ"ר + 26 מ"ר מרפסת

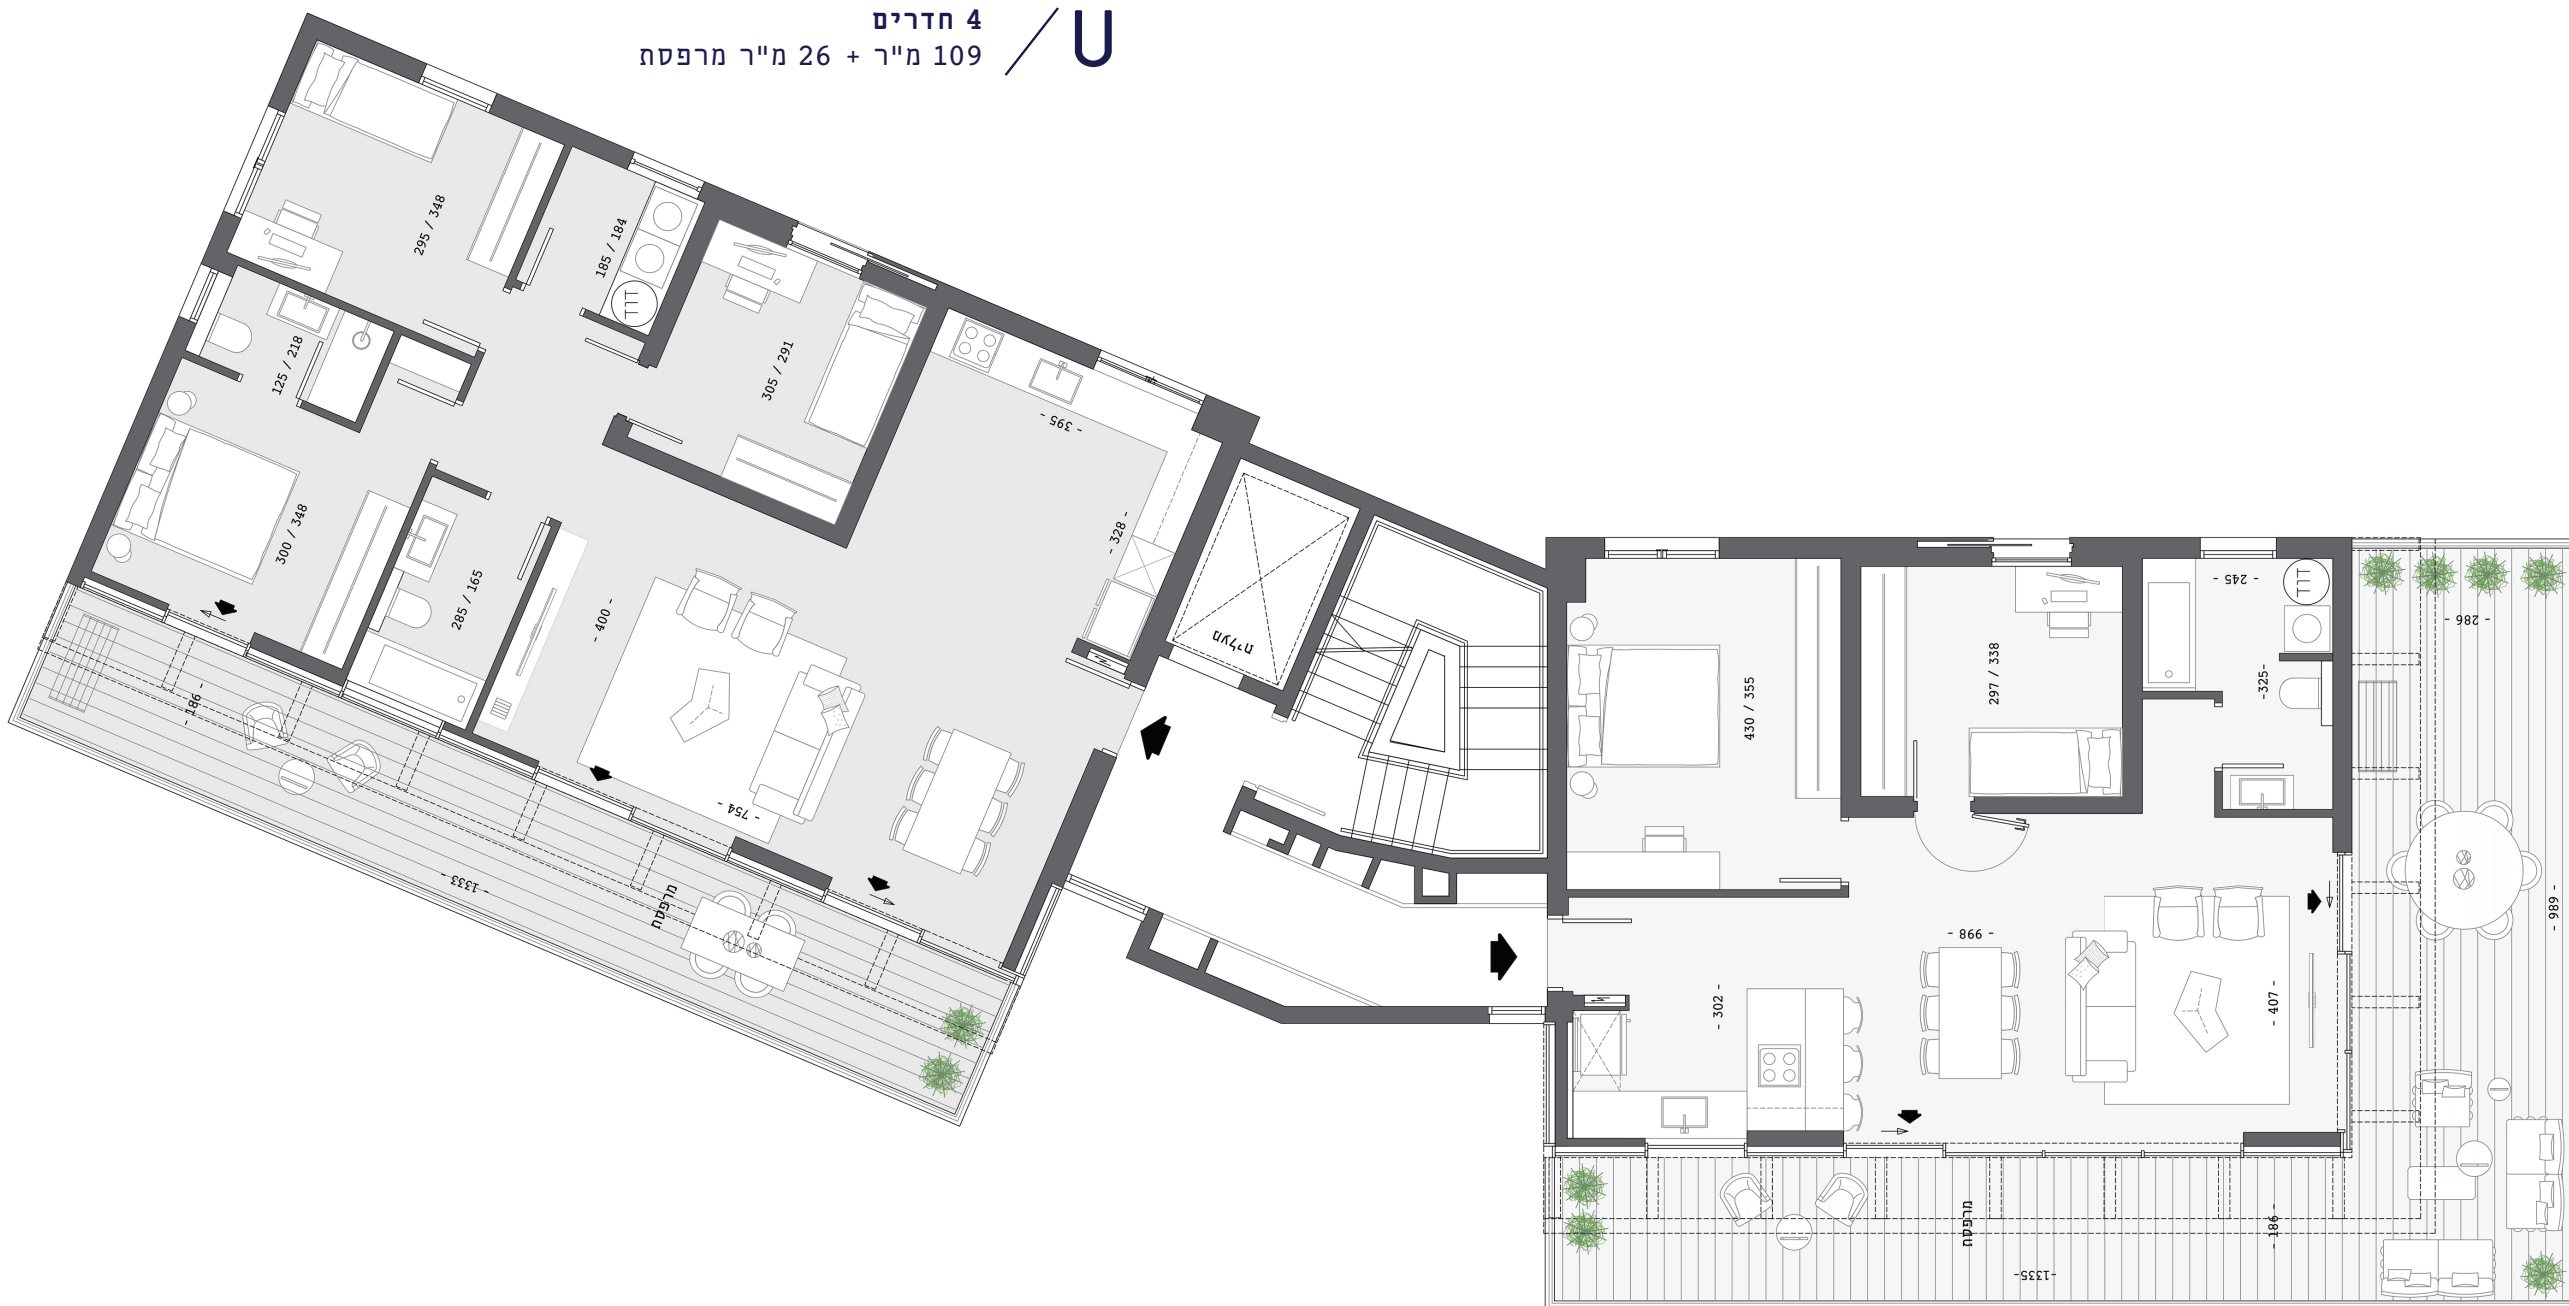

בניין 16 קומה 6

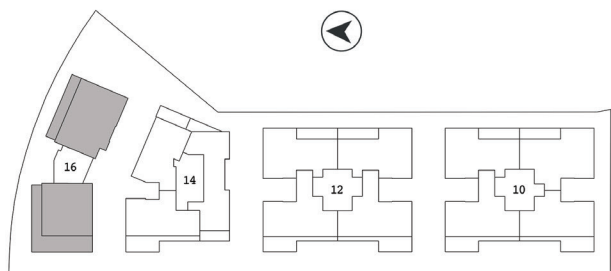

3 חדרים / V
85 מ"ר + 50 מ"ר מרפסת